


# Otto Reuchlinweg

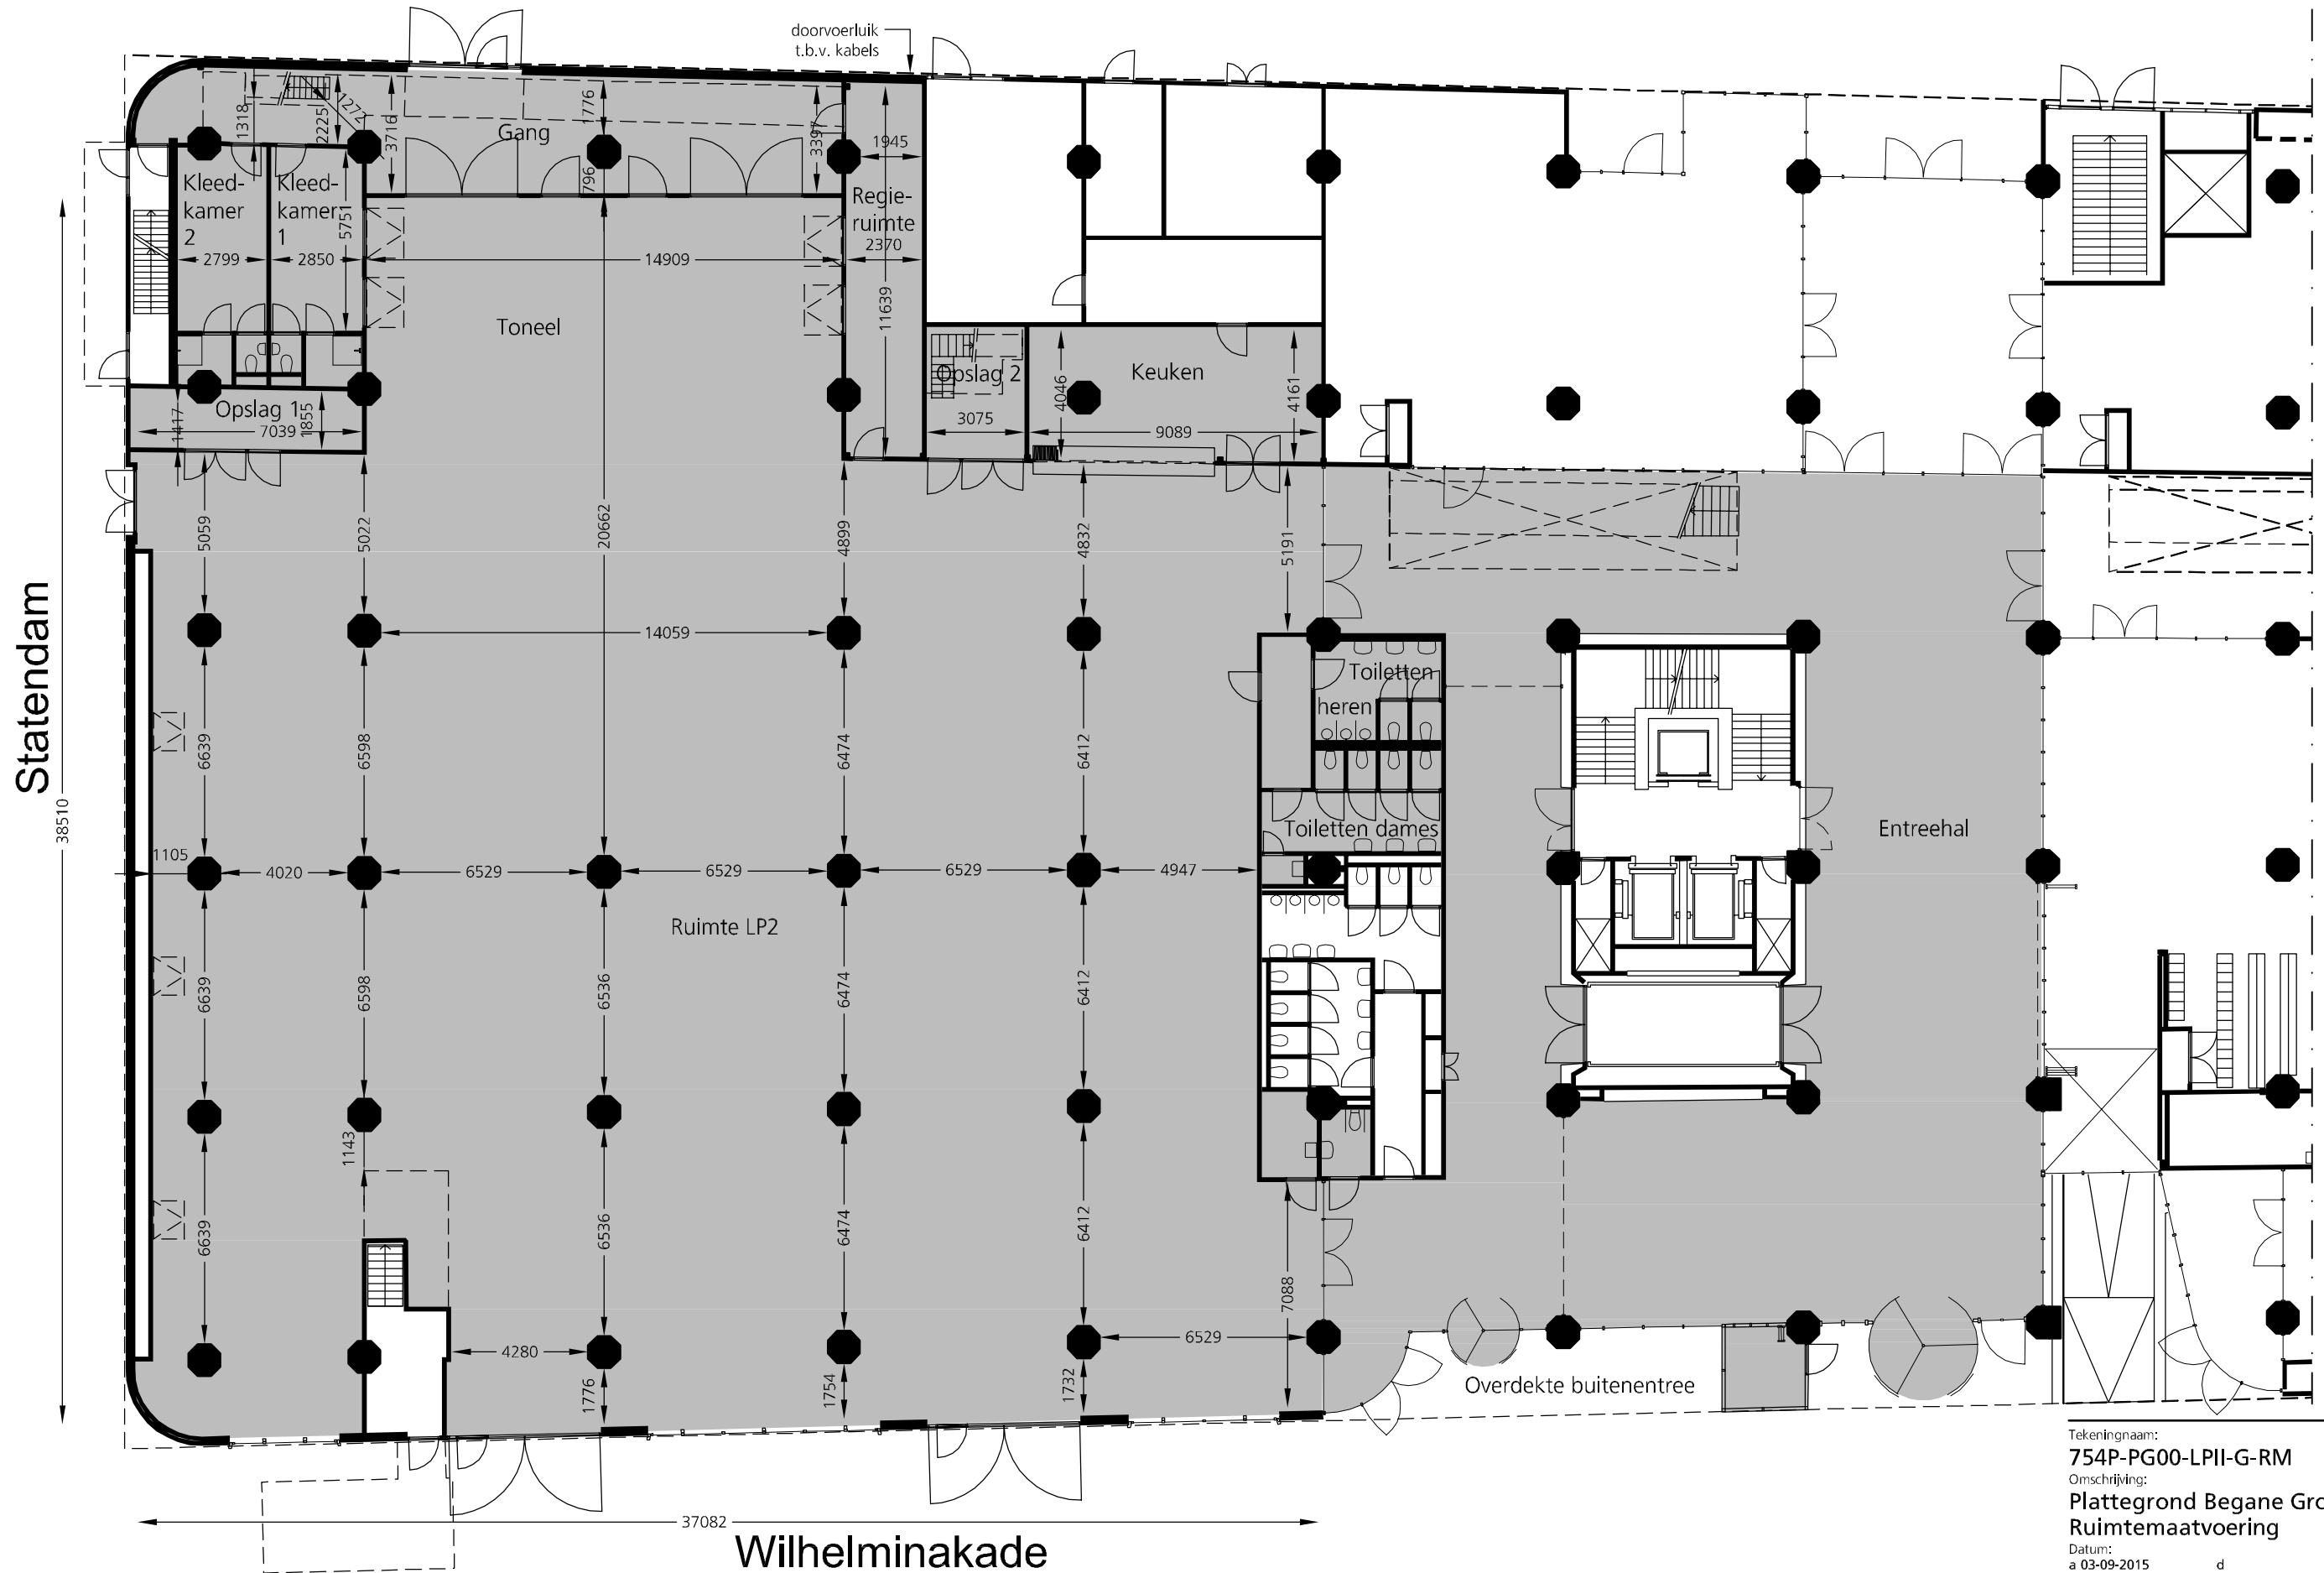

Tekeningnaam: 754P-PG00-LPII-G-RM  
 Omschrijving: Plattegrond Begane Grond LP2  
 Ruimte maatvoering  
 Datum: a 03-09-2015 d  
 b e  
 c f  
 Schaal: 1:200  
 Formaat: A3